


QUANTITATIVO BÁSICO	
ITEM	METRAGEM
PILARES	42,50 m
ALVENARIA	85,50 m ²
REVESTIMENTO CERÂMICO PISO	77,50 m ²
REVESTIMENTO CERÂMICO PAREDE	46,50 m ²
COBERTA	116,60 m ²
BANCADAS	6,80 m ²

EQUIPAMENTOS	
ITEM	QUANTIDADE
DESIDRATADORA	1
GELADEIRA	1
FREEZER	1
DESPOLPADEIRA	1
FOGÃO	1
ILHA MÓVEL	1

ESQUADRIAS	
ITEM	QUANTIDADE
PORTA LARG 1.10m DE ABRIR, COM VISOR	1
PORTA LARG 0.90m DE ABRIR, COM VISOR	2
PORTA LARG 0.90m DE ABRIR, COM VISOR	1
JANELA INT. LARG 1.20m ALT 1.20m DE CORRER	2
JANELA EXT. LARG 1.50m ALT 1.20m DE CORRER	1
JANELA EXT. LARG 0.30m ALT 0.90m BASCULANTE	2
JANELA EXT. LARG 2.00m ALT 0.40m BASCULANTE	1
JANELA EXT. LARG 2.88m ALT 0.47m BASCULANTE	2

MOBILIÁRIO	
ITEM	QUANTIDADE
ARMÁRIO INTERNO COM PORTAS E PRATELEIRAS A SER INSTALADO EMBAIXO DE BANCADA ALT 0.70m PROF 0.55m	8 m
ARMÁRIO EXTERNO COM PORTAS E PRATELEIRAS A SER INSTALADO EMBAIXO DE BANCADA ALT 0.80m PROF 0.55m	3,50 m
PRATELEIRAS PROF 0.40m	4,20 m
NICHO COM PRATELEIRAS ALT 1.70m PROF 0.45m	0,60 m

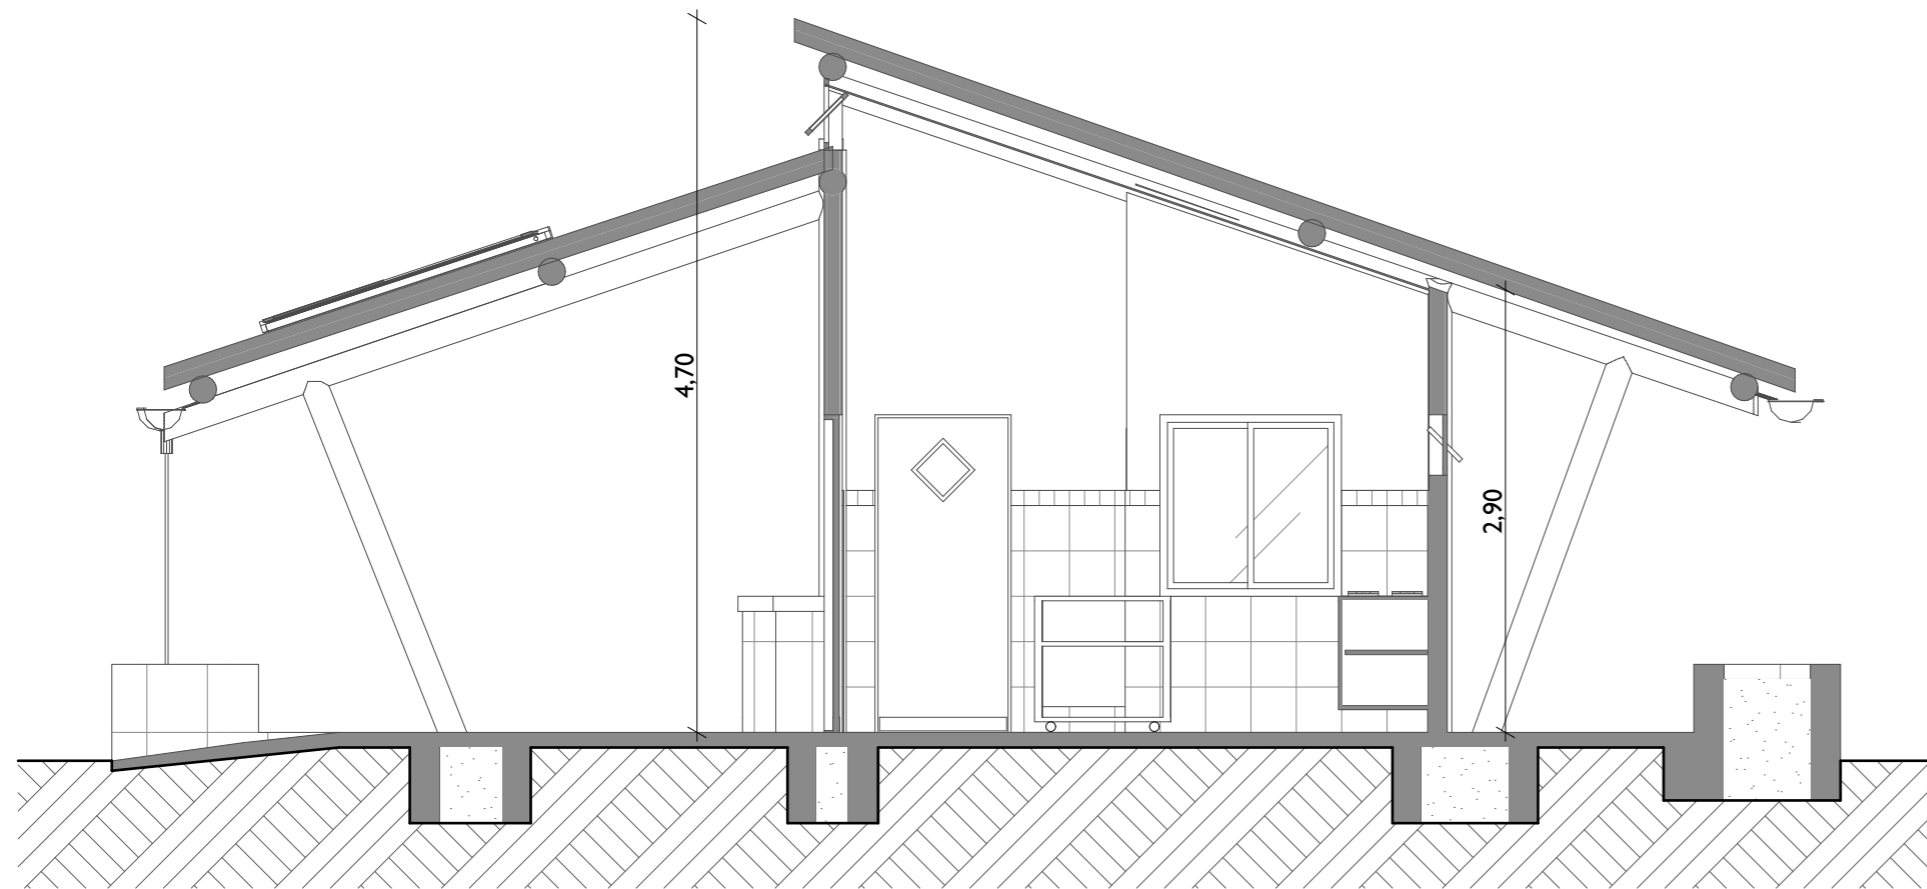

CORTE C1
1:50